

ubicazione
REGIONE AUTONOMA FRIULI VENEZIA GIULIA
PROVINCIA DI PORDENONE
COMUNE DI FUME VENETO
 COMMITTENTE
COMUNE DI FUME VENETO

TAVOLA
U
 FUME V'10

lavoro
TOMBE DI FAMIGLIA - SCHEMA TIPO


ALLEGATO ALLE CARATTERISTICHE TECNICHE

oggetto
CIMITERO DI FUME VENETO


SCALA INDICATA

data
 Ottobre 2009


PLANIMETRIA scala 1:200

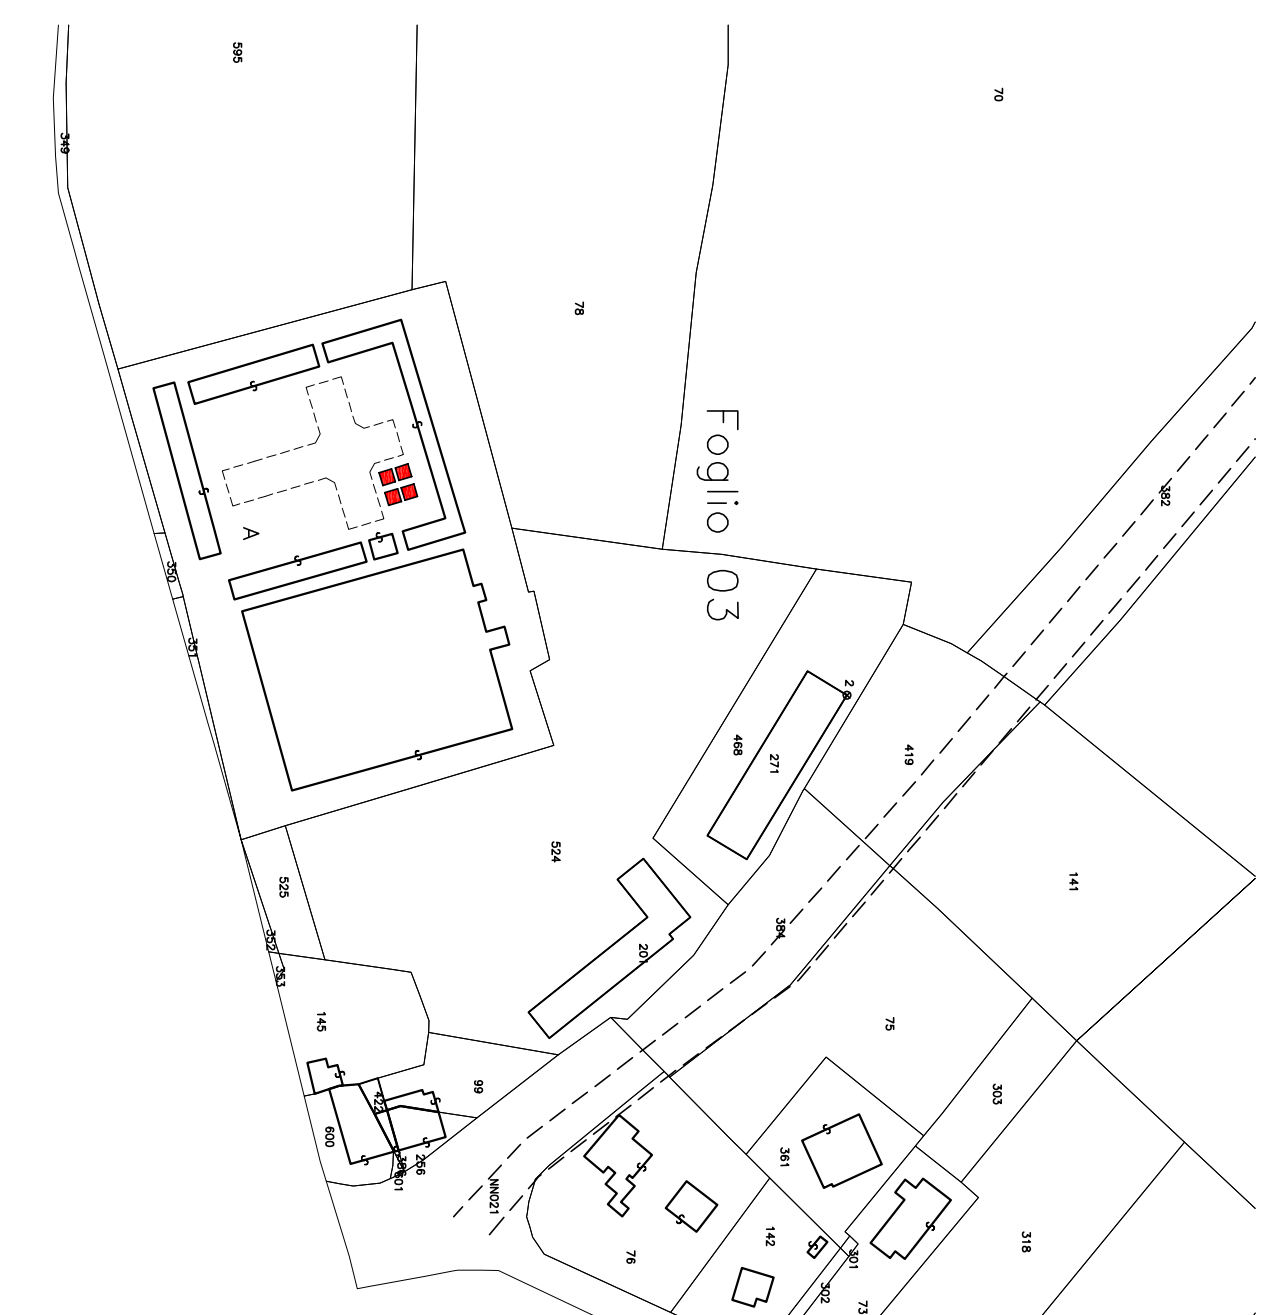


Estratto di mappa scala 1:2000

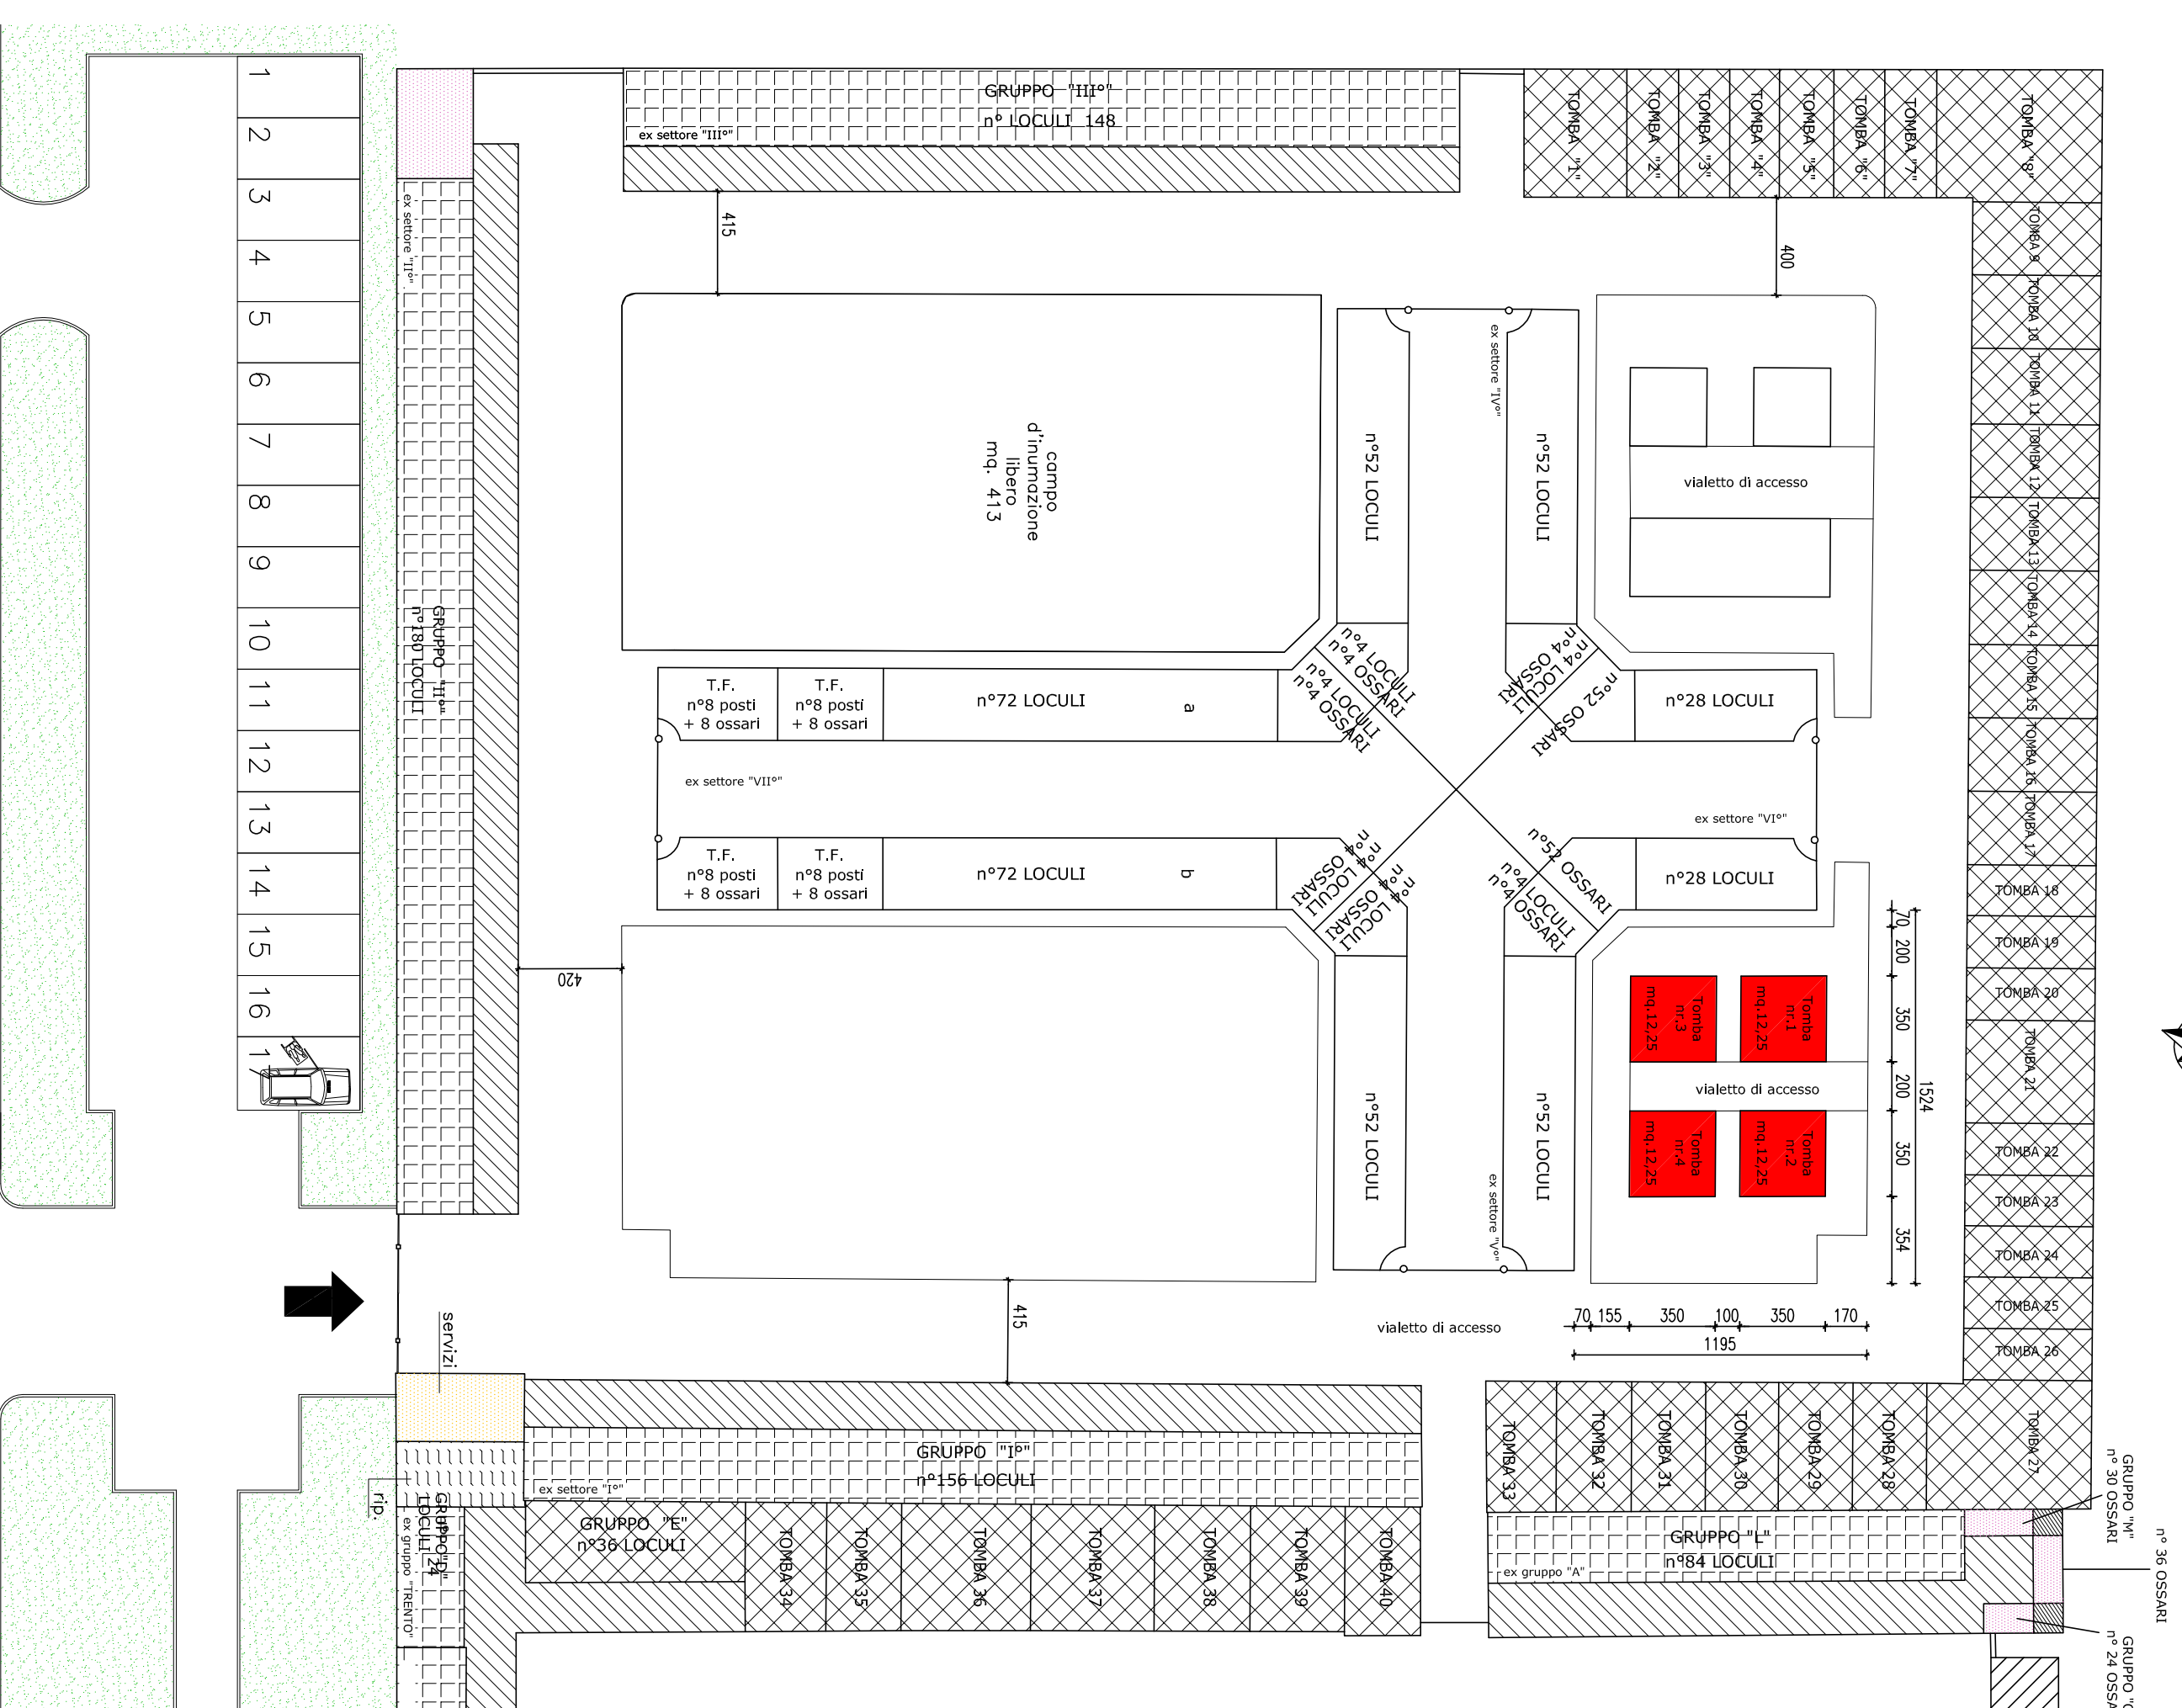


Strada comunale Via Bassi

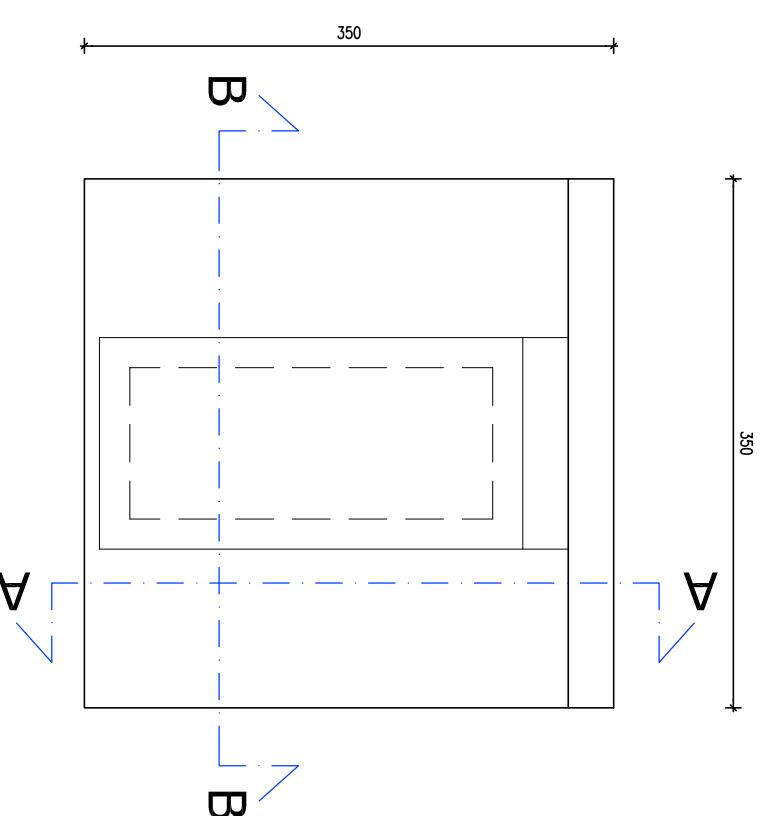


Schema Pianta Piano Terra
 scala 1:150

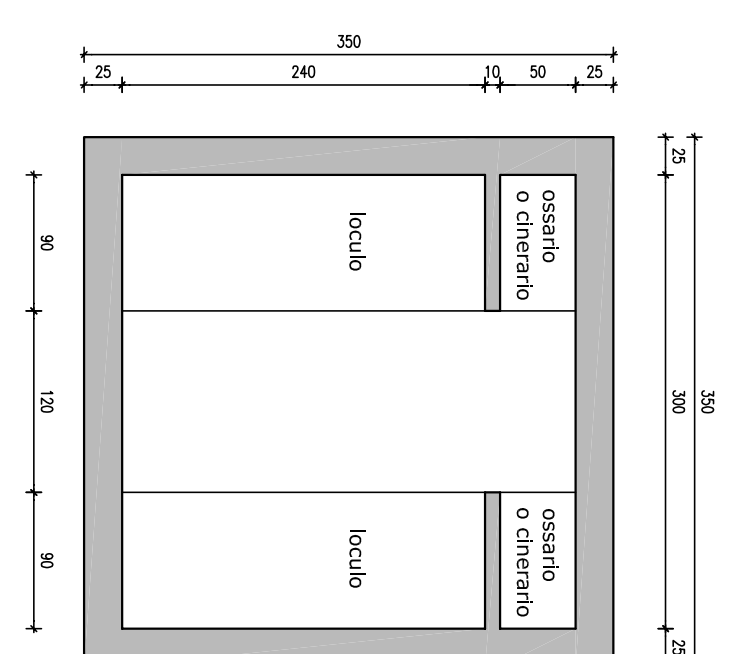

Sez. Orizzontale C-C
 scala 1:150

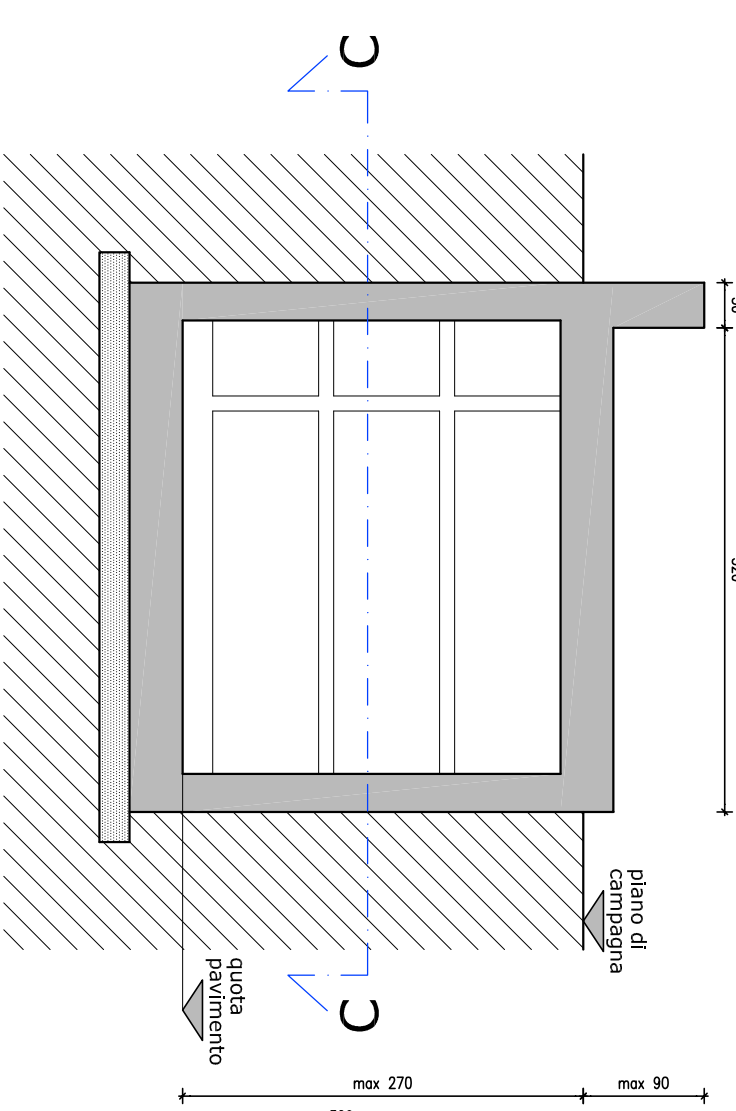

Sez. A-A
 scala 1:150

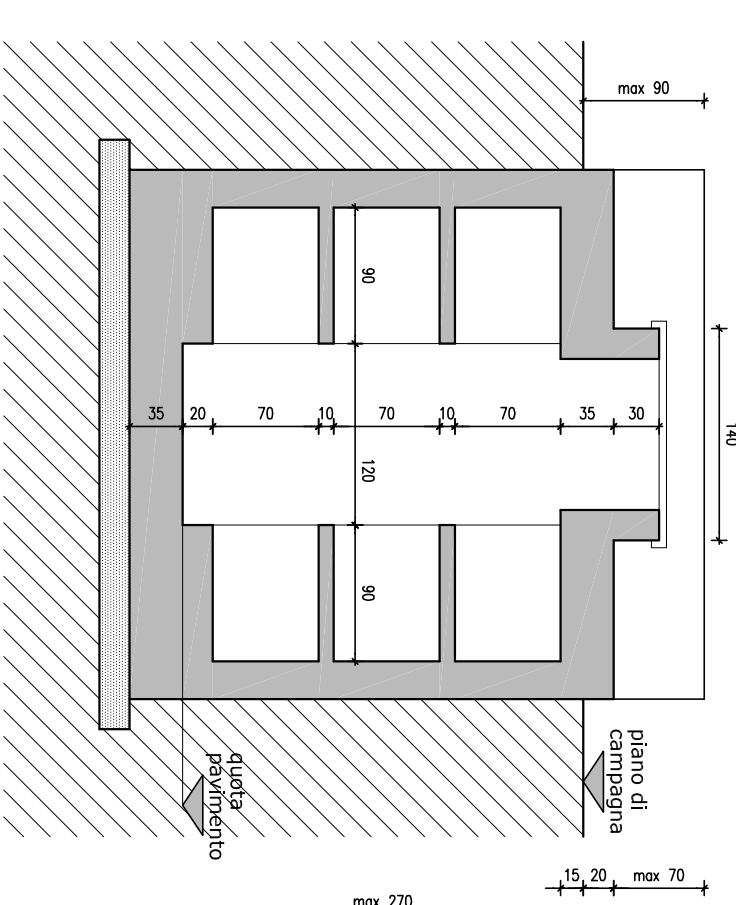

Sez. B-B
 scala 1:150