


REGIONE AUTONOMA FRIULI VENEZIA GIULIA
 Provincia di Pordenone

COMUNE DI FIUME VENETO

14
d

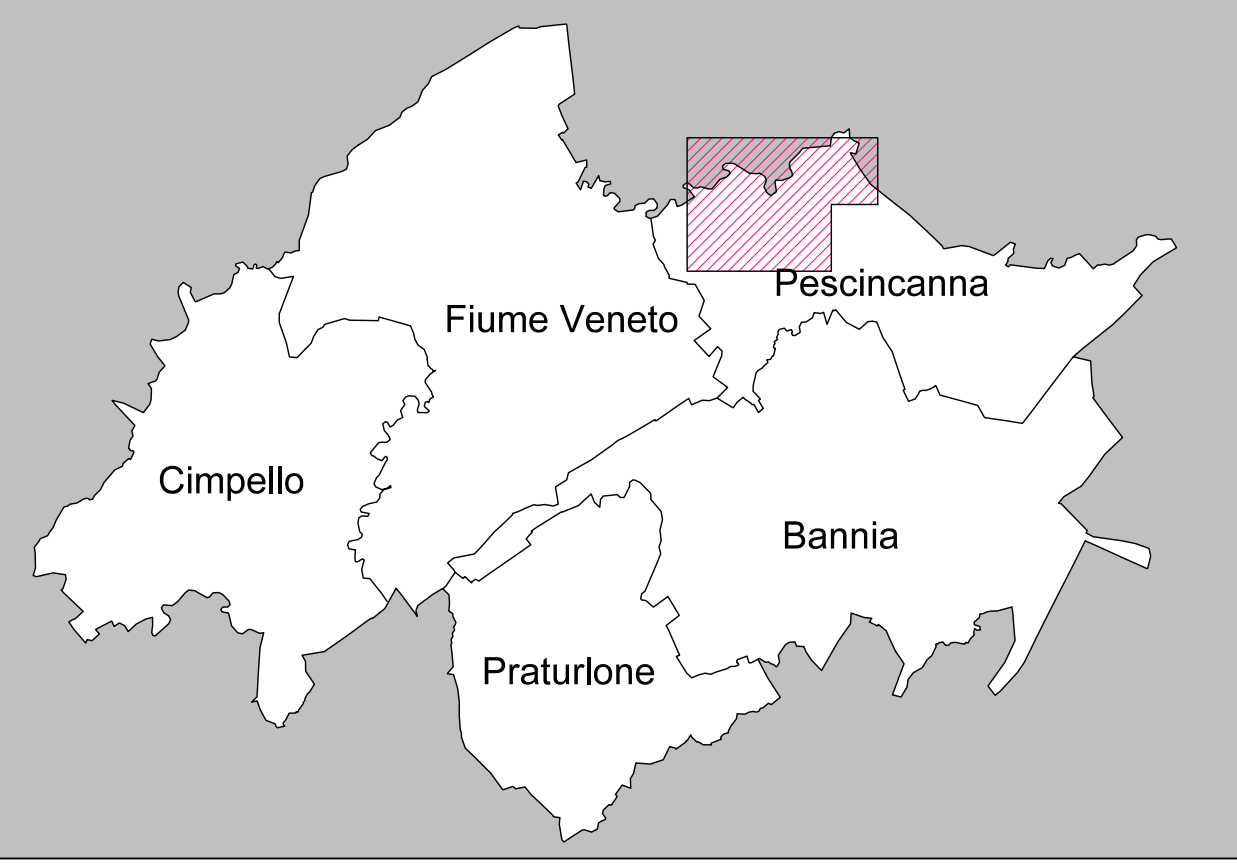

VARIANTE GENERALE AL PRGC N° 24 - 26
ZONIZZAZIONE - PESCINCANNA

approvata con Delibera del C.C. n. 22 del 23.03.2009

Progettista incaricato:
 Arch. Luigi Girardi

Collaboratore:
 Arch. Maria Teresa Aliprandi

Responsabile del procedimento:
 Arch. Piero Pilloni

consegna: agosto 2008

aggiornamento: marzo 2009

scala 1:2000