


REGIONE AUTONOMA FRIULI VENEZIA GIULIA  
 Provincia di Pordenone  
**COMUNE DI FIUME VENETO**  
**14**  
**g**

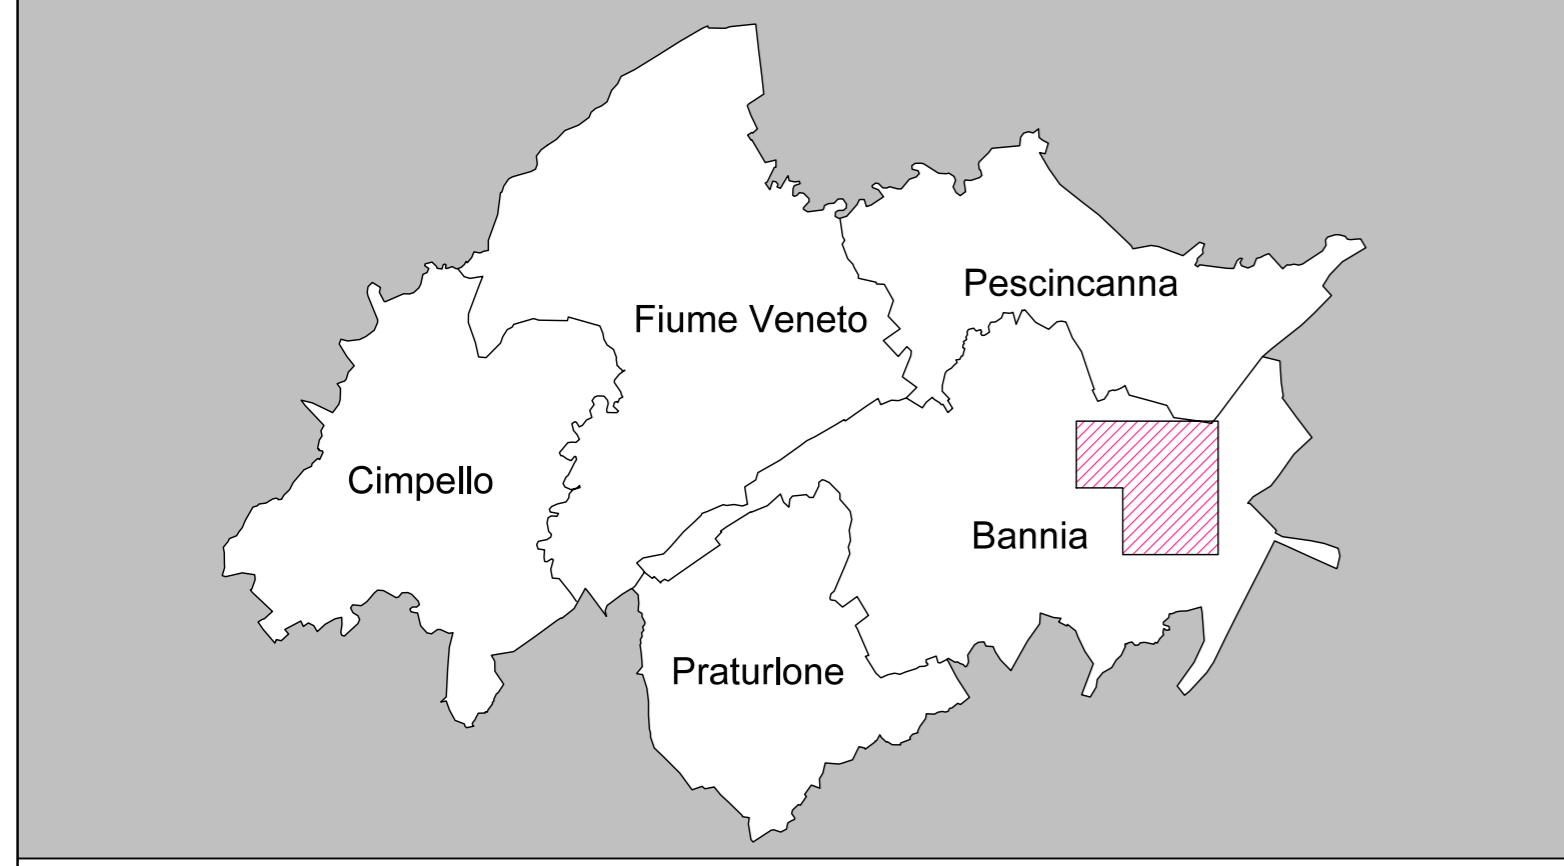

**VARIANTE GENERALE AL PRGC N° 24 - 26**  
**ZONIZZAZIONE - RIVATTE**

approvata con Delibera del C.C. n. 22 del 23.03.2009

Progettista incaricato:  
 Arch. Luigi Girardi

Collaboratore:  
 Arch. Maria Teresa Aliprandi

Responsabile del procedimento:  
 Arch. Piero Pilloni

consegna: agosto 2008      aggiornamento: marzo 2009      scala 1:2000