

MODALITA' DI RIPRISTINO PAVIMENTAZIONE STRADALE

STRADE CON CARREGGIATA SINO A 4,00M



Fig. 4 - Doppio scavo trasversale alla carreggiata

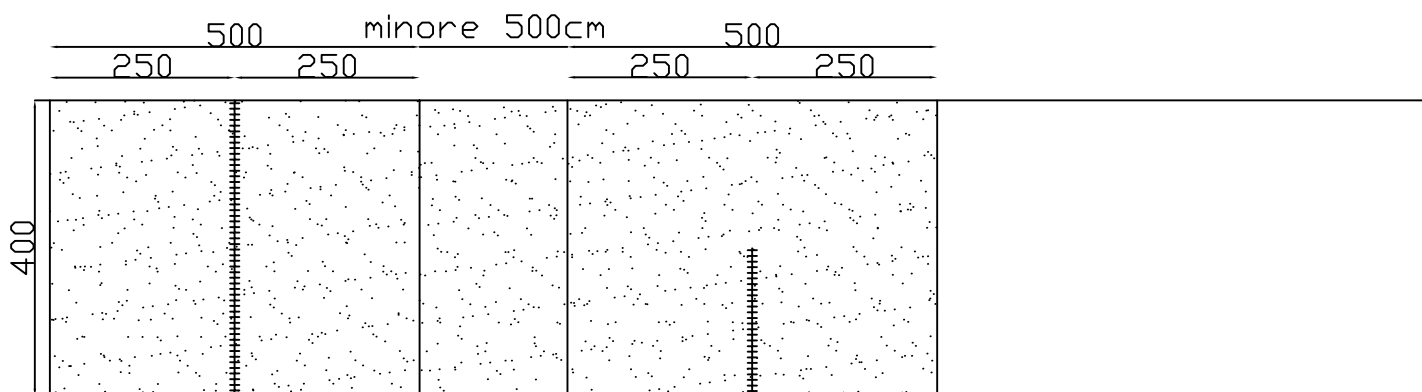


Fig.5 - Scavi multipli

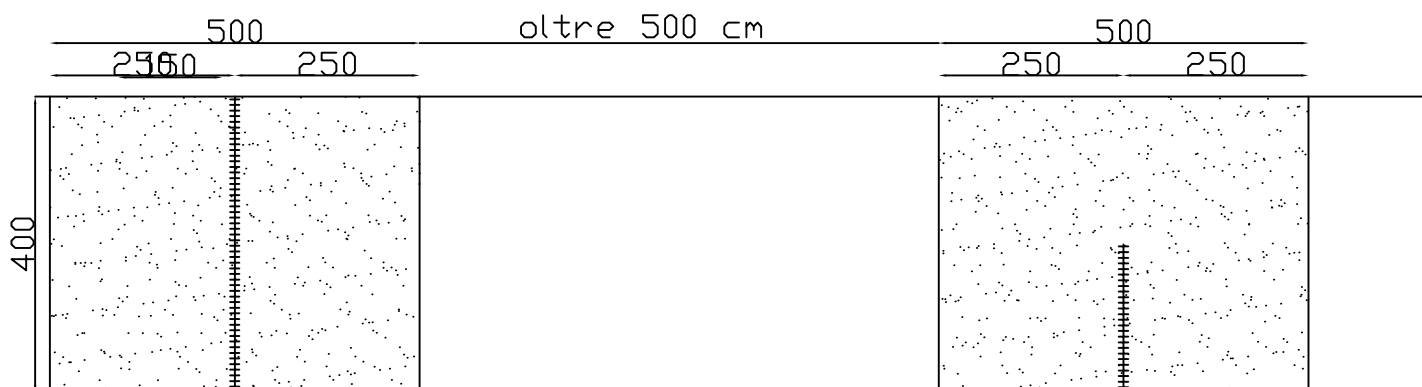


Fig. 6 - Scavi multipli