

# MODALITA' DI RIPRISTINO PAVIMENTAZIONE STRADALE

STRADE CON CARREGGIATA MAGGIORE A 4,00M

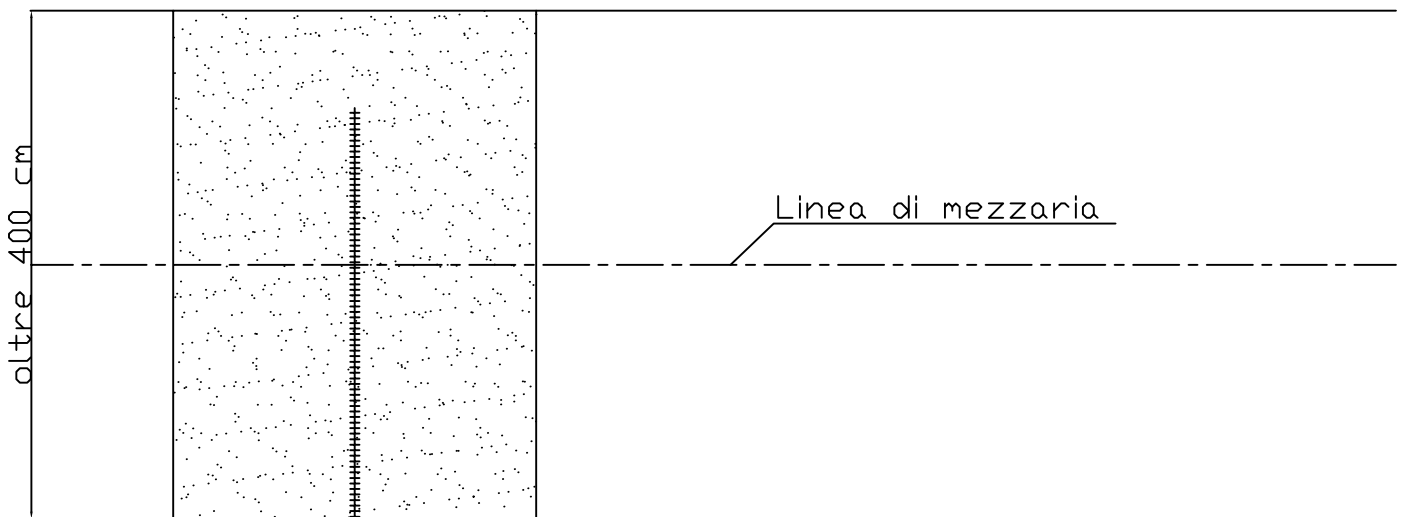
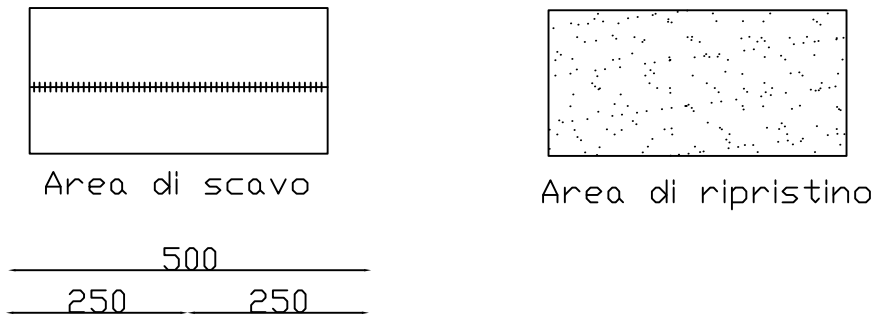


Fig. 9 - Scavo longitudinale alla carreggiata

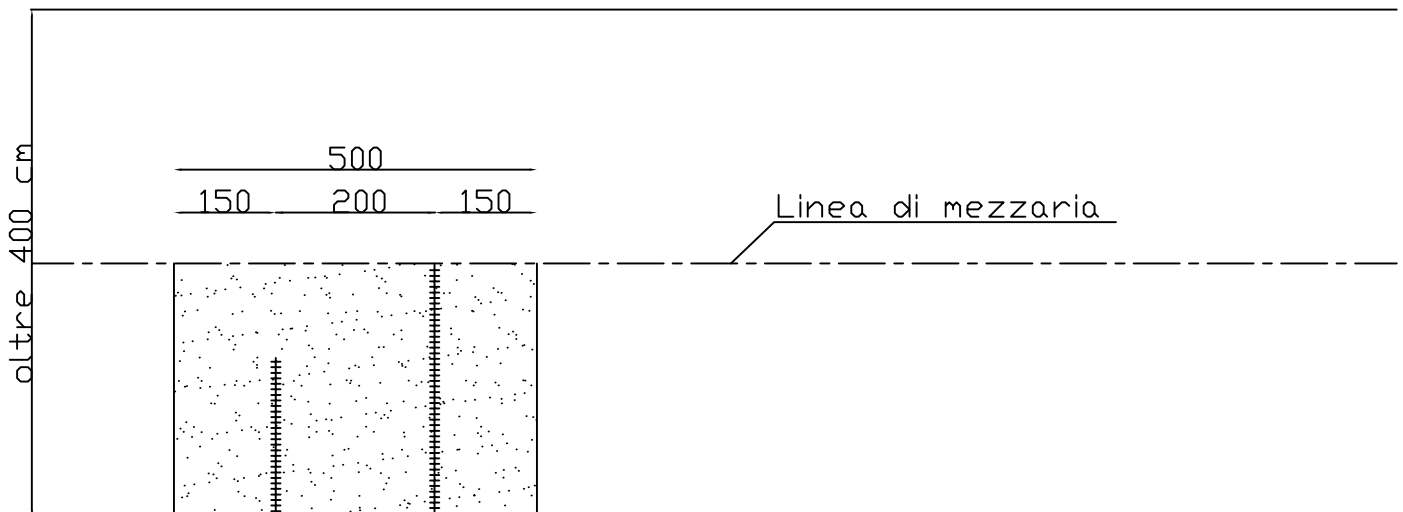


Fig. 10 - Doppio scavo trasversale alla carreggiata