



MODALITA' DI RIPRISTINO PAVIMENTAZIONE STRADALE

STRADE CON CARREGGIATA MAGGIORE A 4,00M

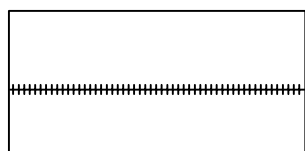

Area di scavo

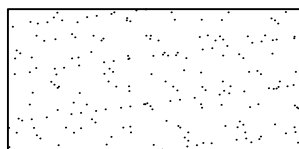

Area di ripristino

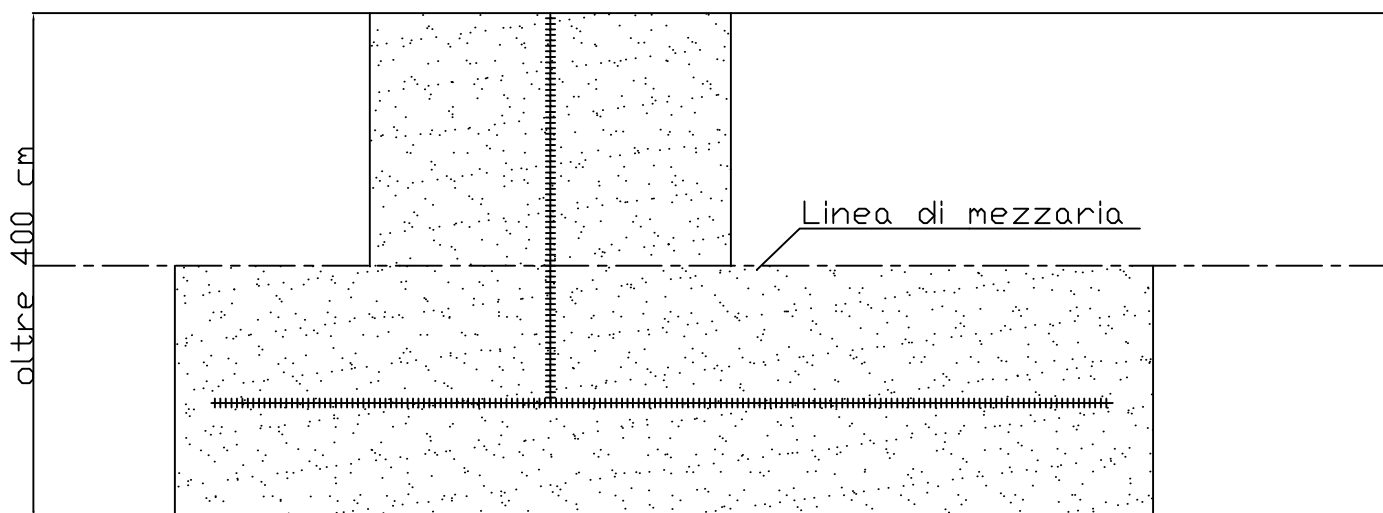
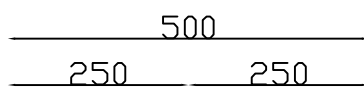


Fig. 11 - Scavo longitudinale e trasversale

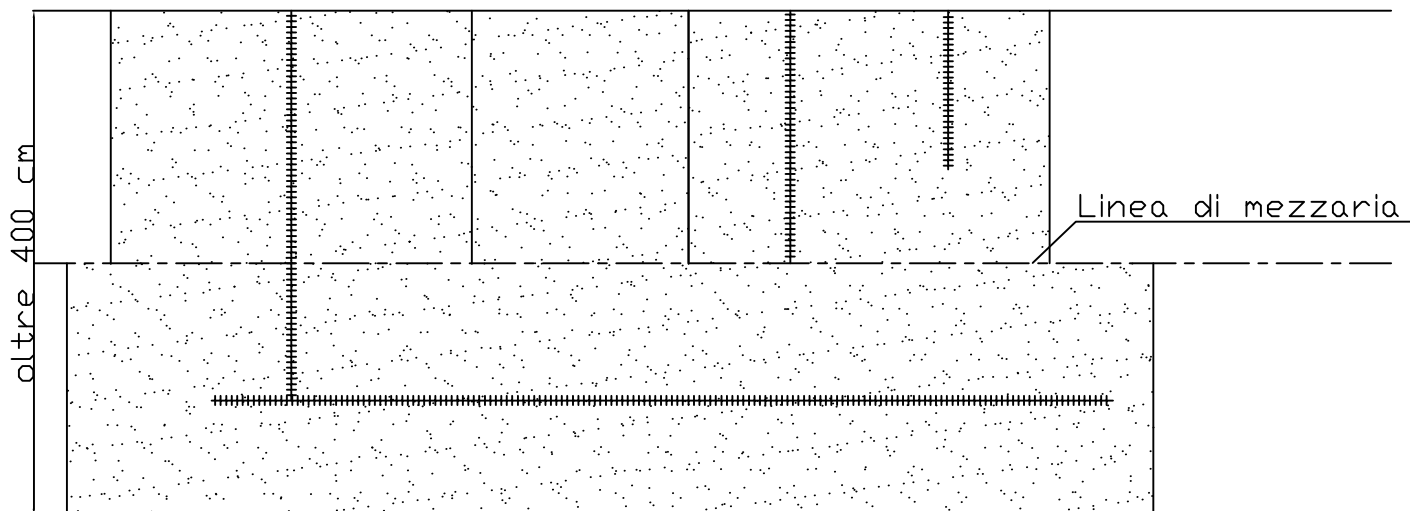
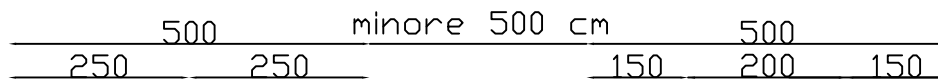


Fig. 12 - Scavo multipli