

# MODALITA' DI RIPRISTINO PAVIMENTAZIONE STRADALE

## STRADE CON CARREGGIATA MAGGIORE A 4,00M

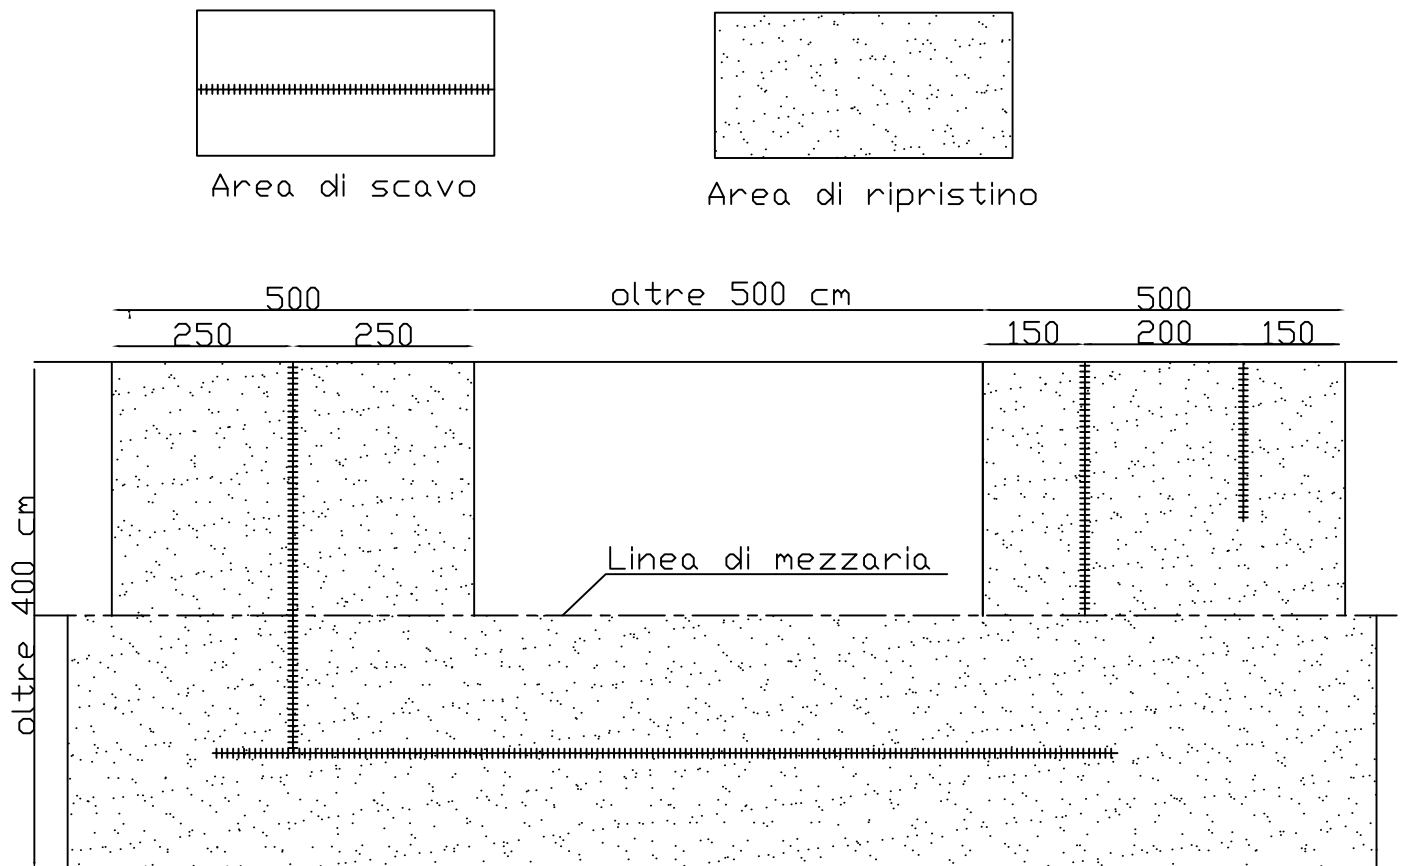


Fig. 13 - Scavi multipli

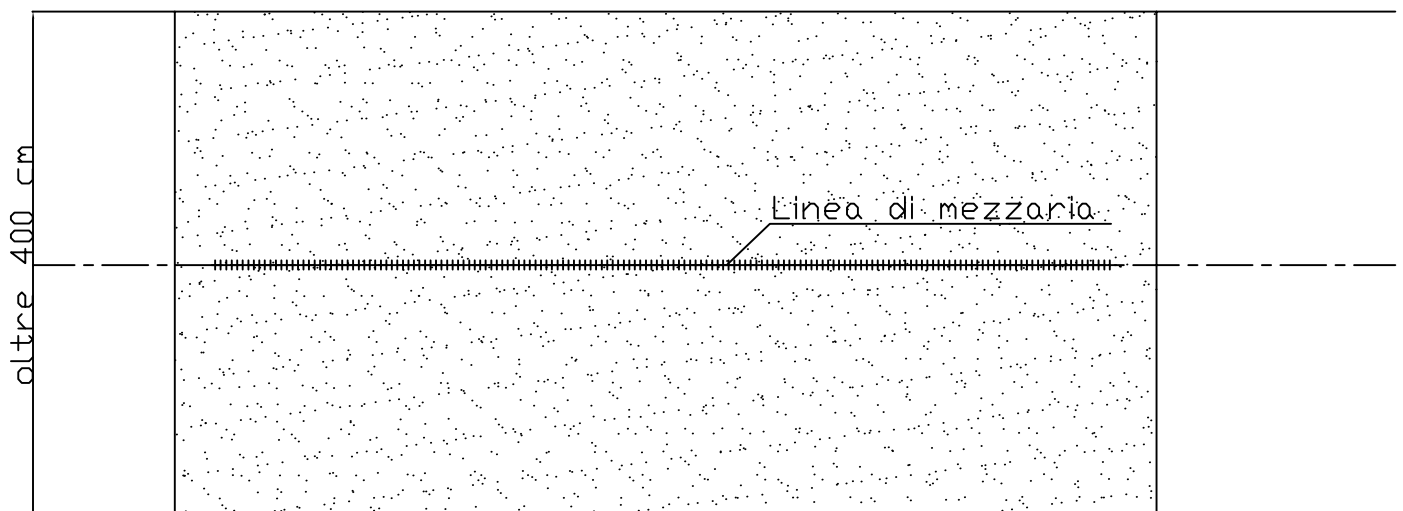


Fig. 14 - Scavo al centro della strada