





**PREDISPOSIZIONE IMPIANTO DI ILLUMINAZIONE**

Cavalletto curvato flessibile doppio parete per impianti interni tubo diam. est. 75 mm  
 Prolunghe per pozzetti prefabbricati in c.a. in cui dimensioni interne 40x40x40 cm  
 Chiusini prefabbricati in c.a. per pozzetti dimensioni esterne 40x40 cm

1 pozzetto/25 m. linea da collegarsi all'ultimo pozzetto esistente

**POSA**  
 Tracciato posato entro la sede della pista ciclo-pedonale su fondo scavo  
 Eventuale protezione mediante caloratura con magrone  
 Pozzetti collocati a margine tracciato pista, esterni alla corsia di scorrimento

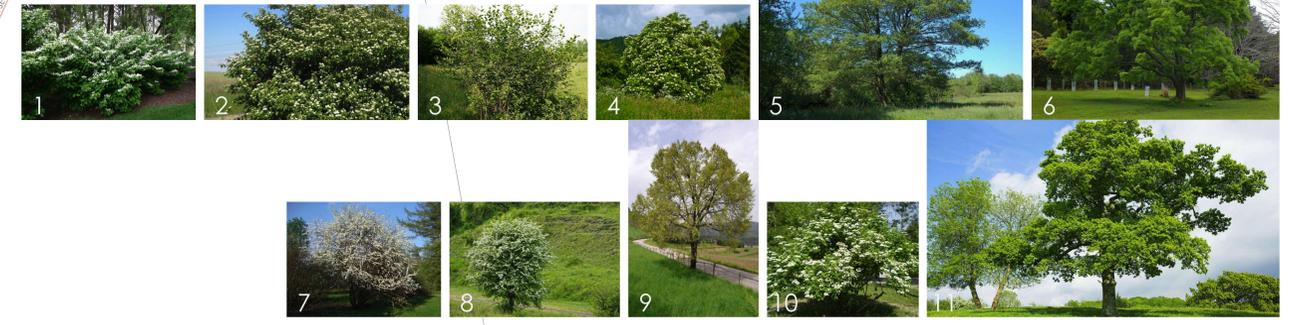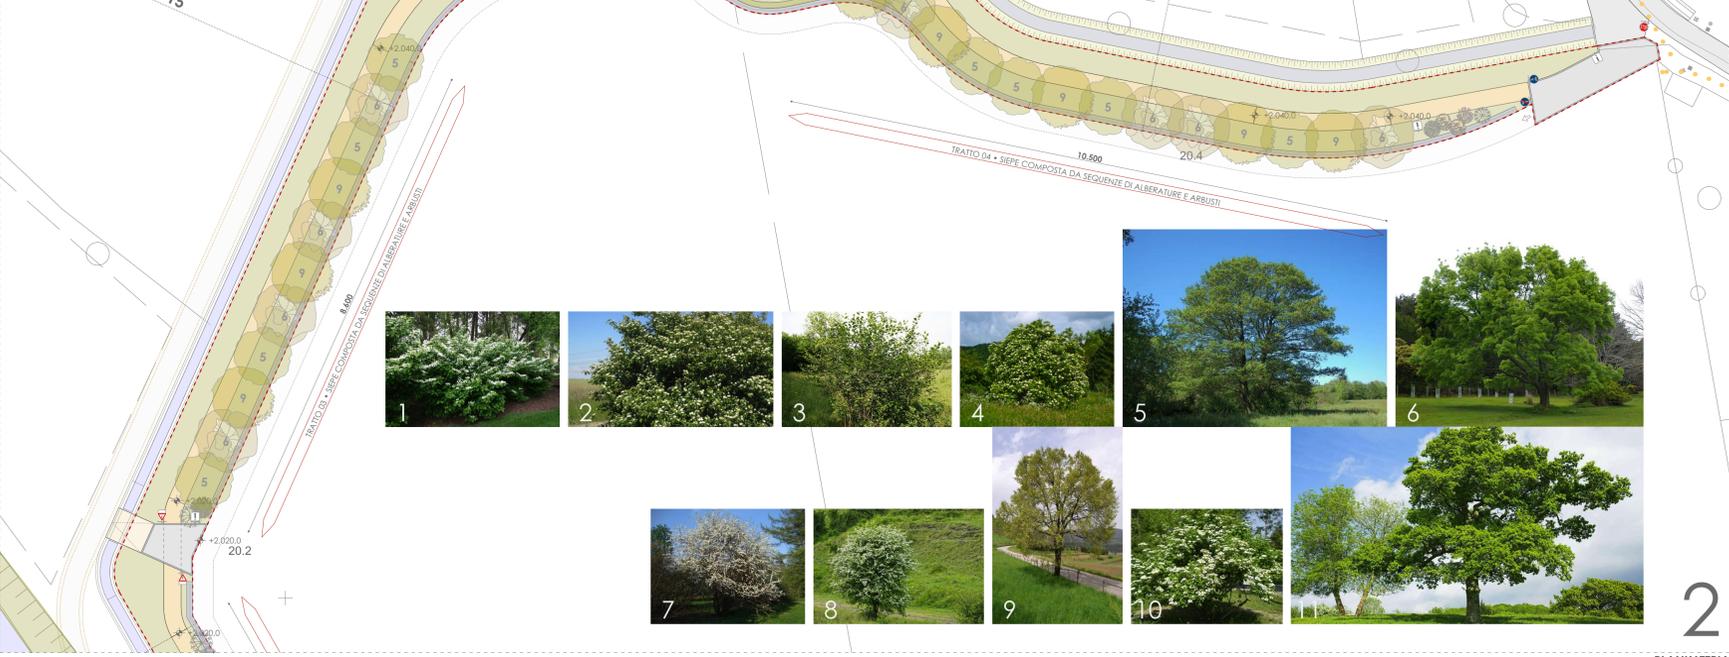

**LEGENDA**

- AREA D'INTERVENTO
- INTERVENTI DEFINITI DA ALTRO PROGETTO
- INTERVENTI DI PROGETTO
- INTERVENTI PROPOSTI
- ESISTENTE
- TOMBINAMENTO CANALE DI GUARDIA
- NUOVO RILEVATO ARGINALE
- RIFACIMENTO ATTRAVERSAMENTO CARRABILE
- FIUME FIUME E CORSI D'ACQUA
- PISTA CICLABILE ESISTENTE
- TOMBINAMENTO CANALE DI GUARDIA GIÀ REALIZZATO
- RINATURALIZZAZIONE E RICONFIGURAZIONE FASCIA RIPARIALE
- PISTA CICLOPEDONALE
- COLLEGAMENTO PEDONALE VERSO ELEMENTO NATURALE OLLE
- COLLEGAMENTO CICLABILE URBANO E VERSO ELEMENTI NATURALI (OLLE) NON PREVISTO DA PRGC
- PASSERELLA CICLOPEDONALE DI COLLEGAMENTO CON AREA GOLENALE PARCO DEL MORTOL

**COMUNE DI FIUME VENETO**

**PROGETTO DI RIQUALIFICAZIONE PARCHI NATURALISTICI - SPONDA SINISTRA FIUME FIUME - AREA SAN FRANCESCO E AREA SACCONI**

DA VIA SAN FRANCESCO N. 37 A VIA SACCONI N. 25 SU SPONDA SINISTRA FIUME FIUME E CANALE AREA SACCONI

**PROGETTO ESECUTIVO (5.1 ES)**  
 (D.Lgs. 50/2016 art.23, DPR 207/2010 art. 33)

**PROGETTO - PLANIMETRIE**  
 PLANIMETRIA GENERALE: PROGETTO 1:500  
 PIANTA TRATTI DI INTERSEZIONE 1:200  
 SEZIONE TIPO 1:50

COMMITTENTE: COMUNE DI FIUME VENETO - via Conte Ricchieri n. 1 - 33080 Fiume Veneto - Pordenone - CF. 00194540935  
 UFFICIO LAVORI PUBBLICI - tel. 0434 562251 - fax: 0434 562260  
 email: lavori.pubblici@comune.fiumeveneto.pn.it - pec: comune.fiumeveneto@comune.fiumeveneto.pn.it

PROGETTISTA: ARCH. FABIO FABRIS - via Pietro Zucchi n. 7 - 33072 Casarea della Delizia - Pordenone  
 tel. 349 0138461 - email: fabio.fabris@gmail.com - pec: fabio.fabris@archworkshop.it - Piva: 04032540272




COLLABORATORI: ARCH. ANDREA MARTINELLI - via Gajecis n. 71 - 33100 Udine - Udine  
 tel. 327 8379433 - email: a.mar@gnm.com - pec: andrea.martinelli@archworkshop.it - Piva: 02196280305  
 GEOM. WALTER FANTINO - via Ronchi n. 63 - 33100 Udine - Udine  
 tel. 329 789083 - email: walter@geometralfano.it - Piva: 01237470005  
 DOTT. FOR. RICCARDO RIZZETTO - via Vajani n. 5 - 33170 Pordenone - Pordenone  
 tel. 349 8791283 - email: riccardo.rizzetto@gmail.com - Piva: 01884930032

DATA: OTTOBRE 2022

File: g:\archiv\c\_sacconi\5.1\_es\c\_5.1\_es\_1\_04\_prog\_plan.pln

REVISIONE: prima emissione

PLANIMETRIA 1:500

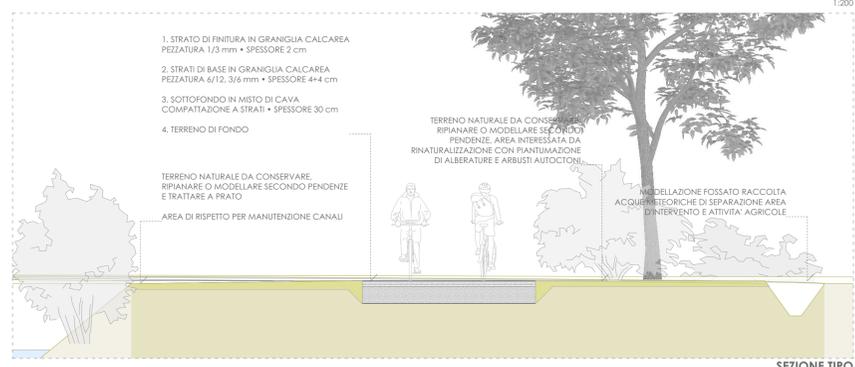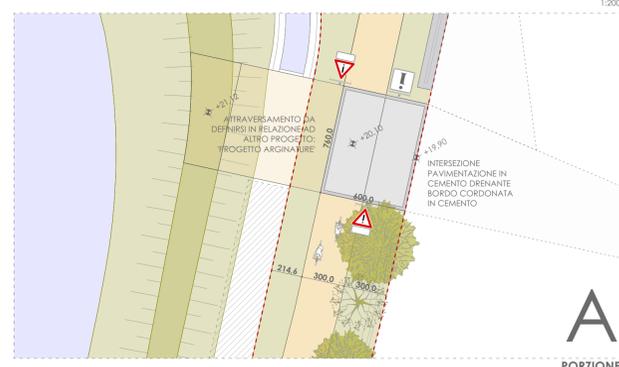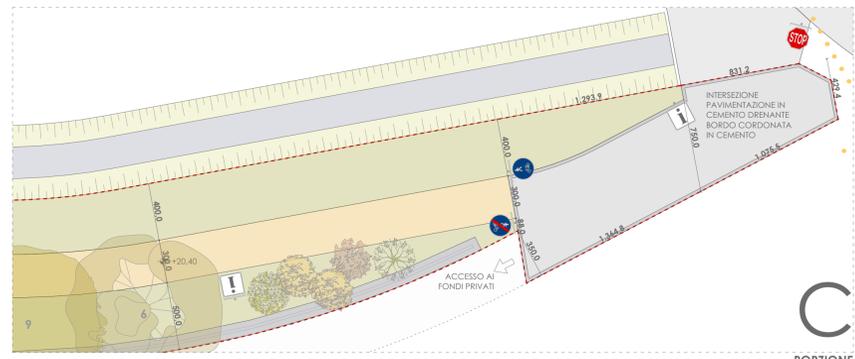

**SCHEMA PIANTUMAZIONI E SEQUENZE D'IMPIANTO**

1. VIBURNUM OPULUS
2. CORNUS SANGUINEA
3. RHAMNUS CATHARTICA
4. SAMBUCUS NIGRA
5. ALNUS GLUTINOSA
6. FRAXINUS
7. PRUNUS SPINOSA
8. CRATAEGUS MONOGYNIA
9. ULMUS
10. VIBURNUM LANTANA
11. QUERCUS ROBUR

